


# Schematische kanaalopbouw

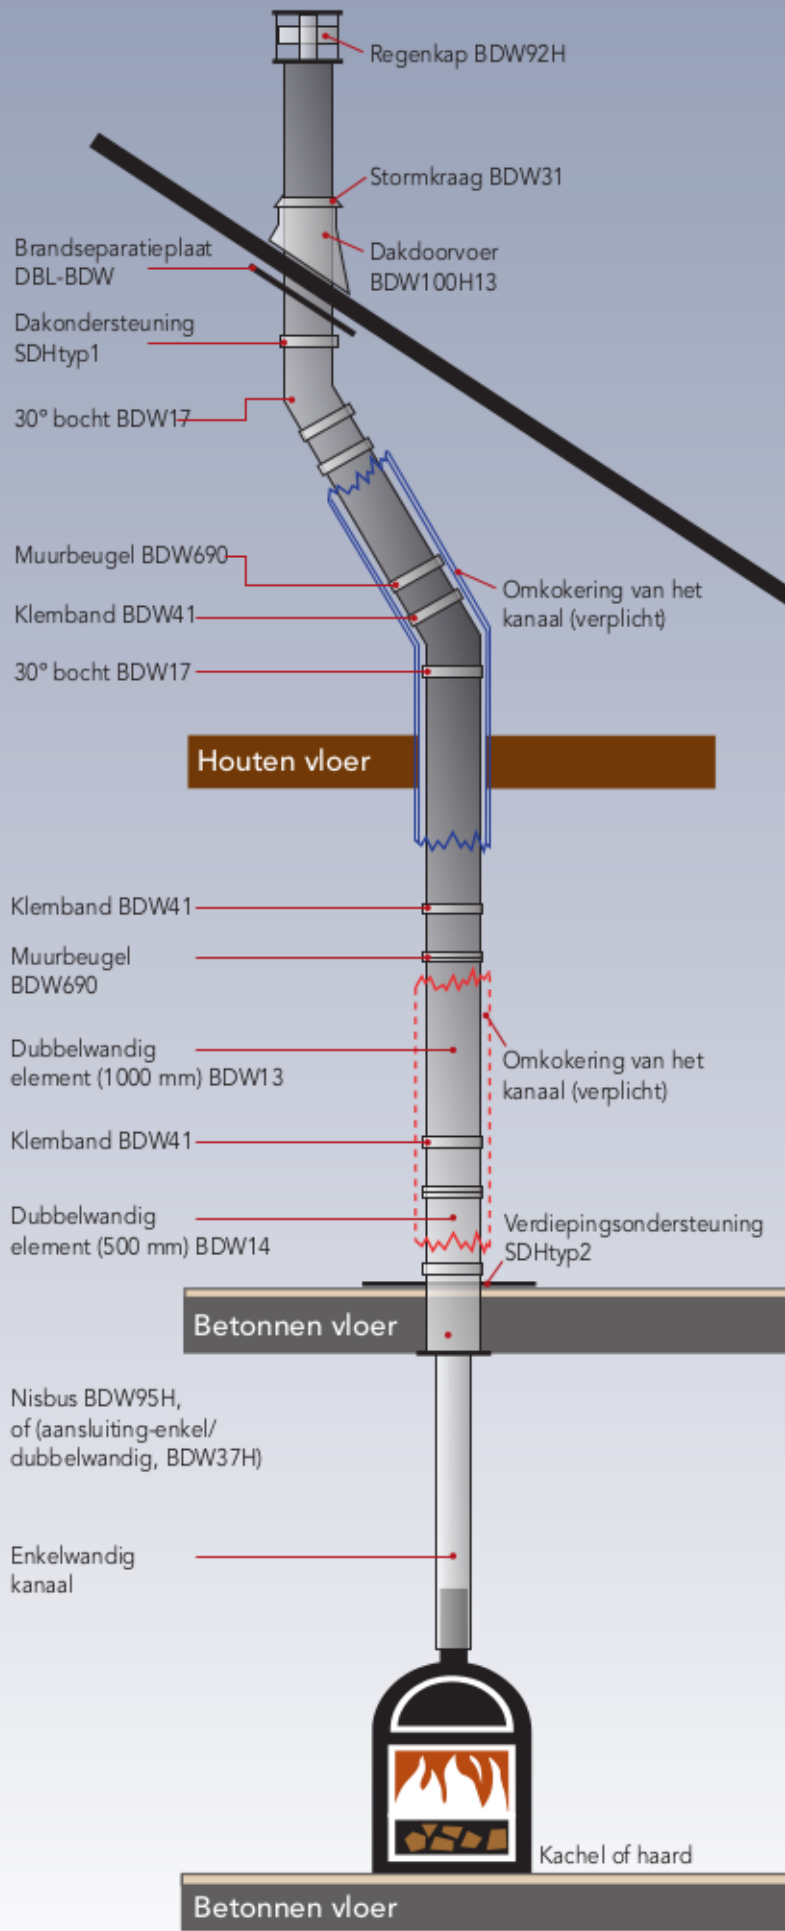

BDW13	element L = 1000
BDW14	element L = 500
BDW15	element L = 250
BDW11	T-stuk 87°
BDW12	T-stuk 45°
BDW43	deksel met handgreep voor T-stukken
BDW16	bocht 15°
BDW17	bocht 30°
BDW18	bocht 45°
BDW10	reinigingselement
BDW32	topsectie
BDW526	regenkap incl. topsectie
Vonk	Vonkengaas 8 mm maas
BDW95H	Nisbus lengte 300
BDW31	stormkraag / wandrozet
BDW41	klemband
BDW37	aansluitstuk BDW-EW (contra)
BDW37H	aansluitstuk EW-BDW (pro)
BDW690	muurbeugel 50-70 verstelbaar
BDW52H	plattendakdoorvoer incl. BDW31
BDW98H	dakdoorvoer 15°-40° met lood incl. BDW31
DBL-BDW	Centreerplaat universeel rvs
SDHtyp1	dakondersteuning rvs
BDW42	tuibeugel
BDW58	verdiepingsondersteuning